

CHỦ ĐẦU TƯ:
BỘ TƯ LỆNH HẢI QUÂN

TÊN CÔNG TRÌNH:
**SÂN BÓNG ĐÁ MINI
CỎ NHÂN TẠO**


ĐƠN VI LẬP:
CÔNG TY TNHH VIỆT QUỐC

GIẢI ĐOẠN:
THIẾT KẾ KỸ THUẬT

TÊN BẢN VẼ:
MẶT BẰNG KỸ THUẬT SÂN

NGÀY HT 2014

SỐ HIỆU BV KT-01

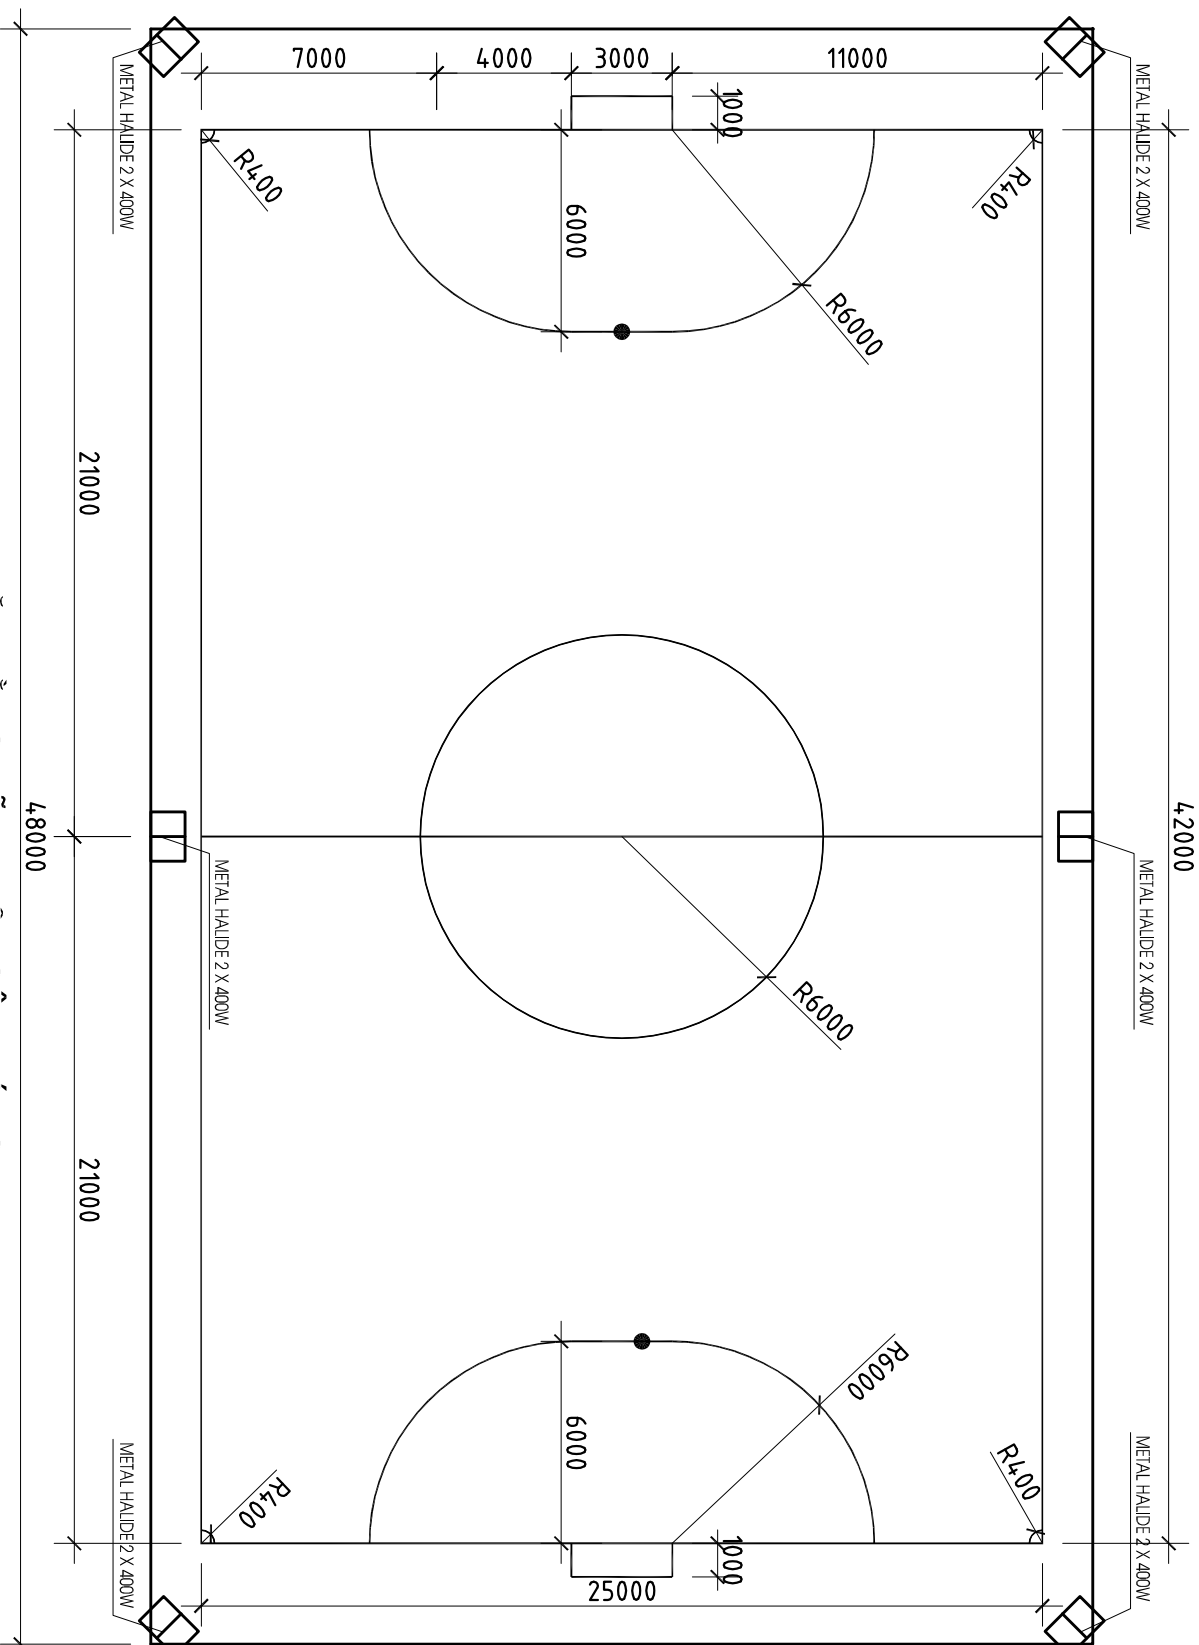

MẶT BẰNG KỸ THUẬT SÂN BÓNG

CHỦ ĐẦU TƯ:
BỘ TƯ LỆNH HẢI QUÂN

TÊN CÔNG TRÌNH:
SÂN BÓNG ĐÁ MINI
CỎ NHÂN TẠO


ĐƠN VI LẬP:
CÔNG TY TNHH VIỆT QUỐC

GIẢI ĐOẠN:
THIẾT KẾ KỸ THUẬT

TÊN BẢN VẼ:
CHI TIẾT LƯỚI

NGÀY HT 2014

SỐ HIỆU BV CT-01

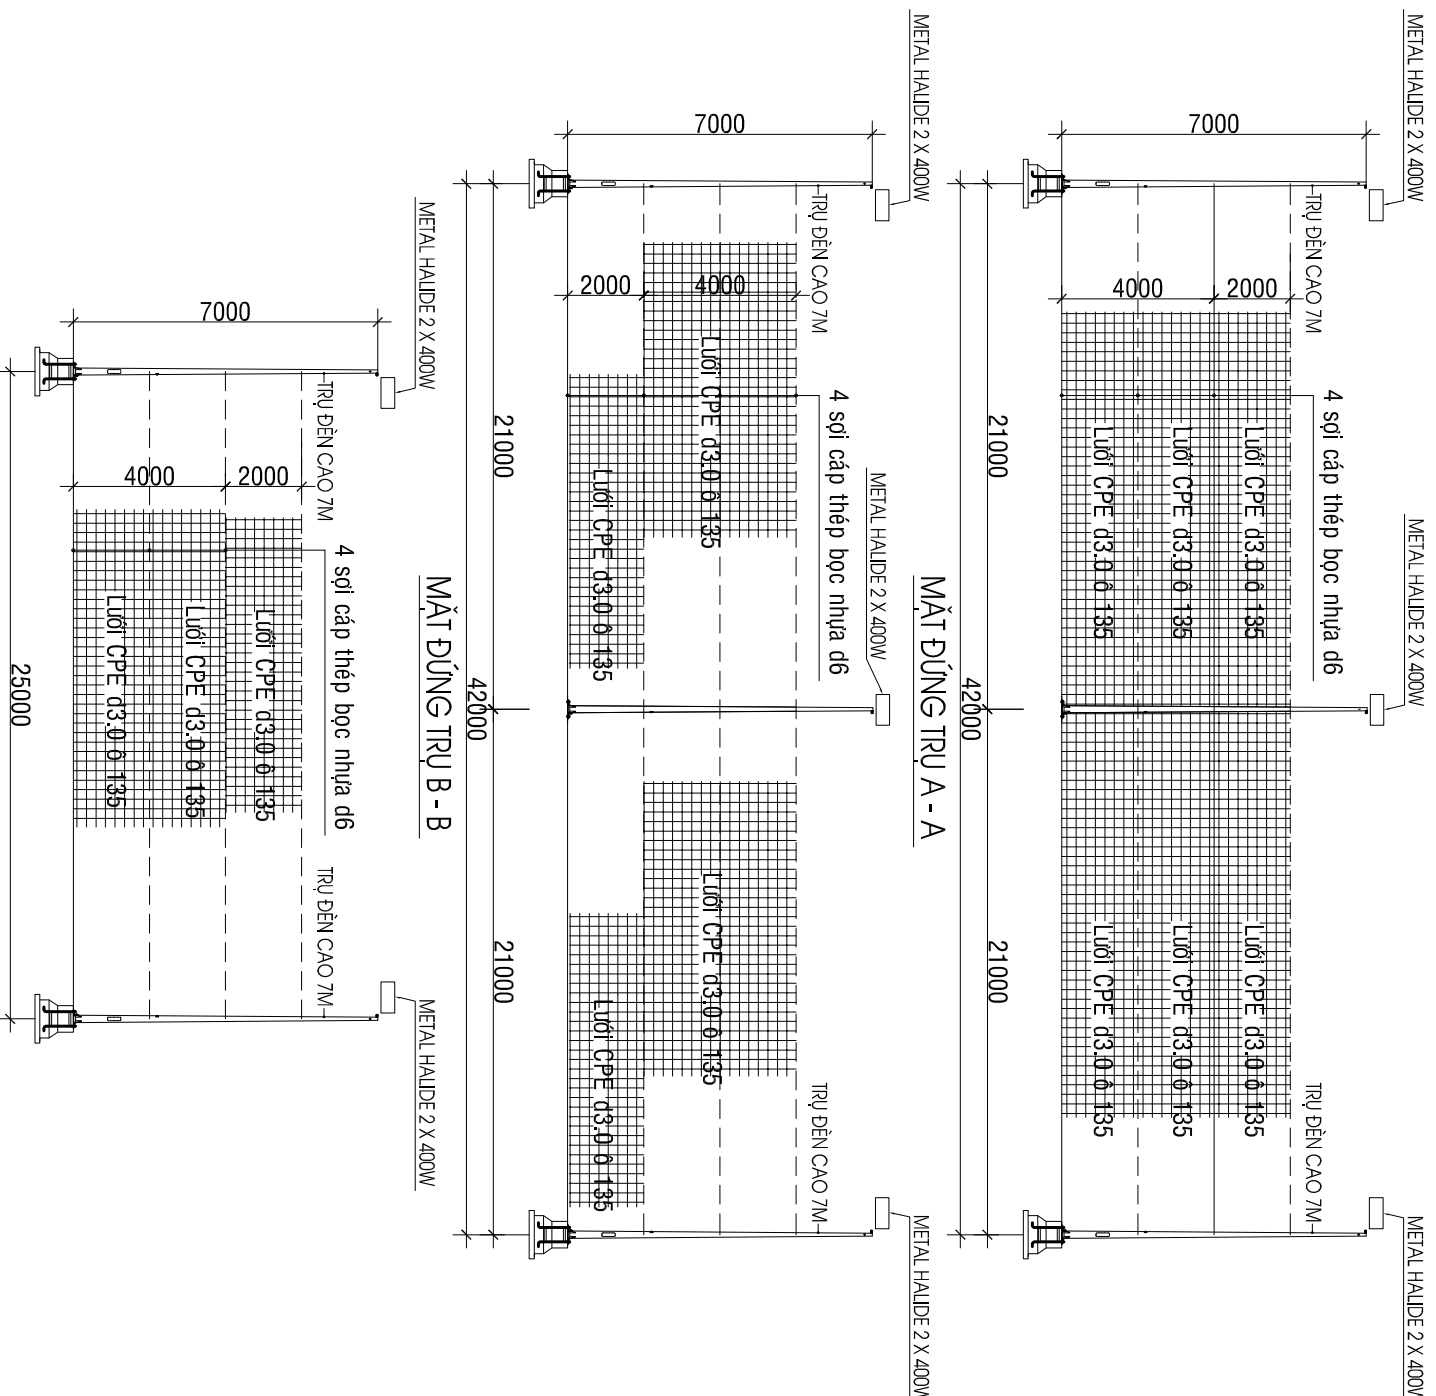

MẶT ĐỨNG TRỤ 1-1; 2-2